


# グループホーム湖岳の郷 1階平面図

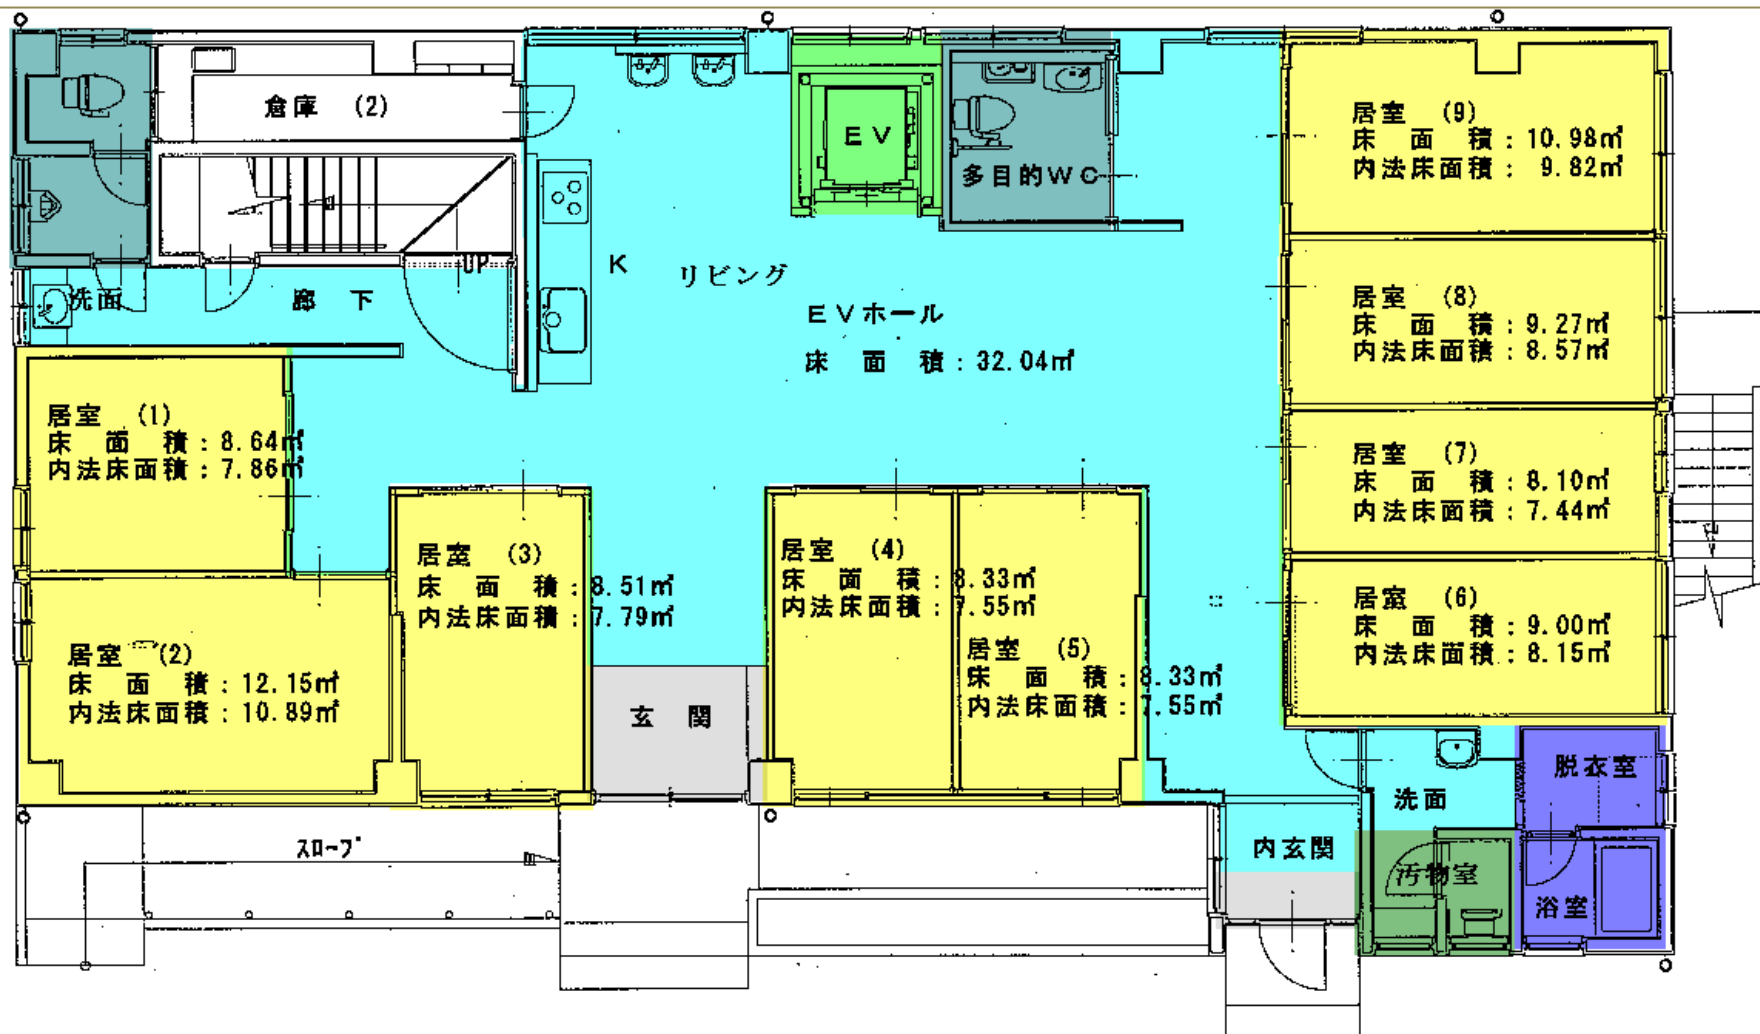

# グループホーム湖岳の郷 2階平面図

